


DIMENSIONES PRINCIPALES

EMBOCADURA
Ancho: 12,30 m.
Alto: 8,74 m.
TORRE DE ESCENARIO
Fondo a pared foro: 10,50 m.
Fondo hasta chácena: 13,87 m.
Ancho entre paredes: 21,64 m.
Ancho entre galerías: 17,90 m.
Altura a peine escenario: 19,52 m.
Carrera útil: 18,90 m.
Ancho chácena: 9,57 m.
Altura a peine chácena: 9,32 m.
FOSO DE ORQUESTA
Superficie: 71 m²

PROVISIONAL

0,05
1
2
mms.
ESCALA

1 PLANTA GENERAL ESCENARIO Y SALA
1/50

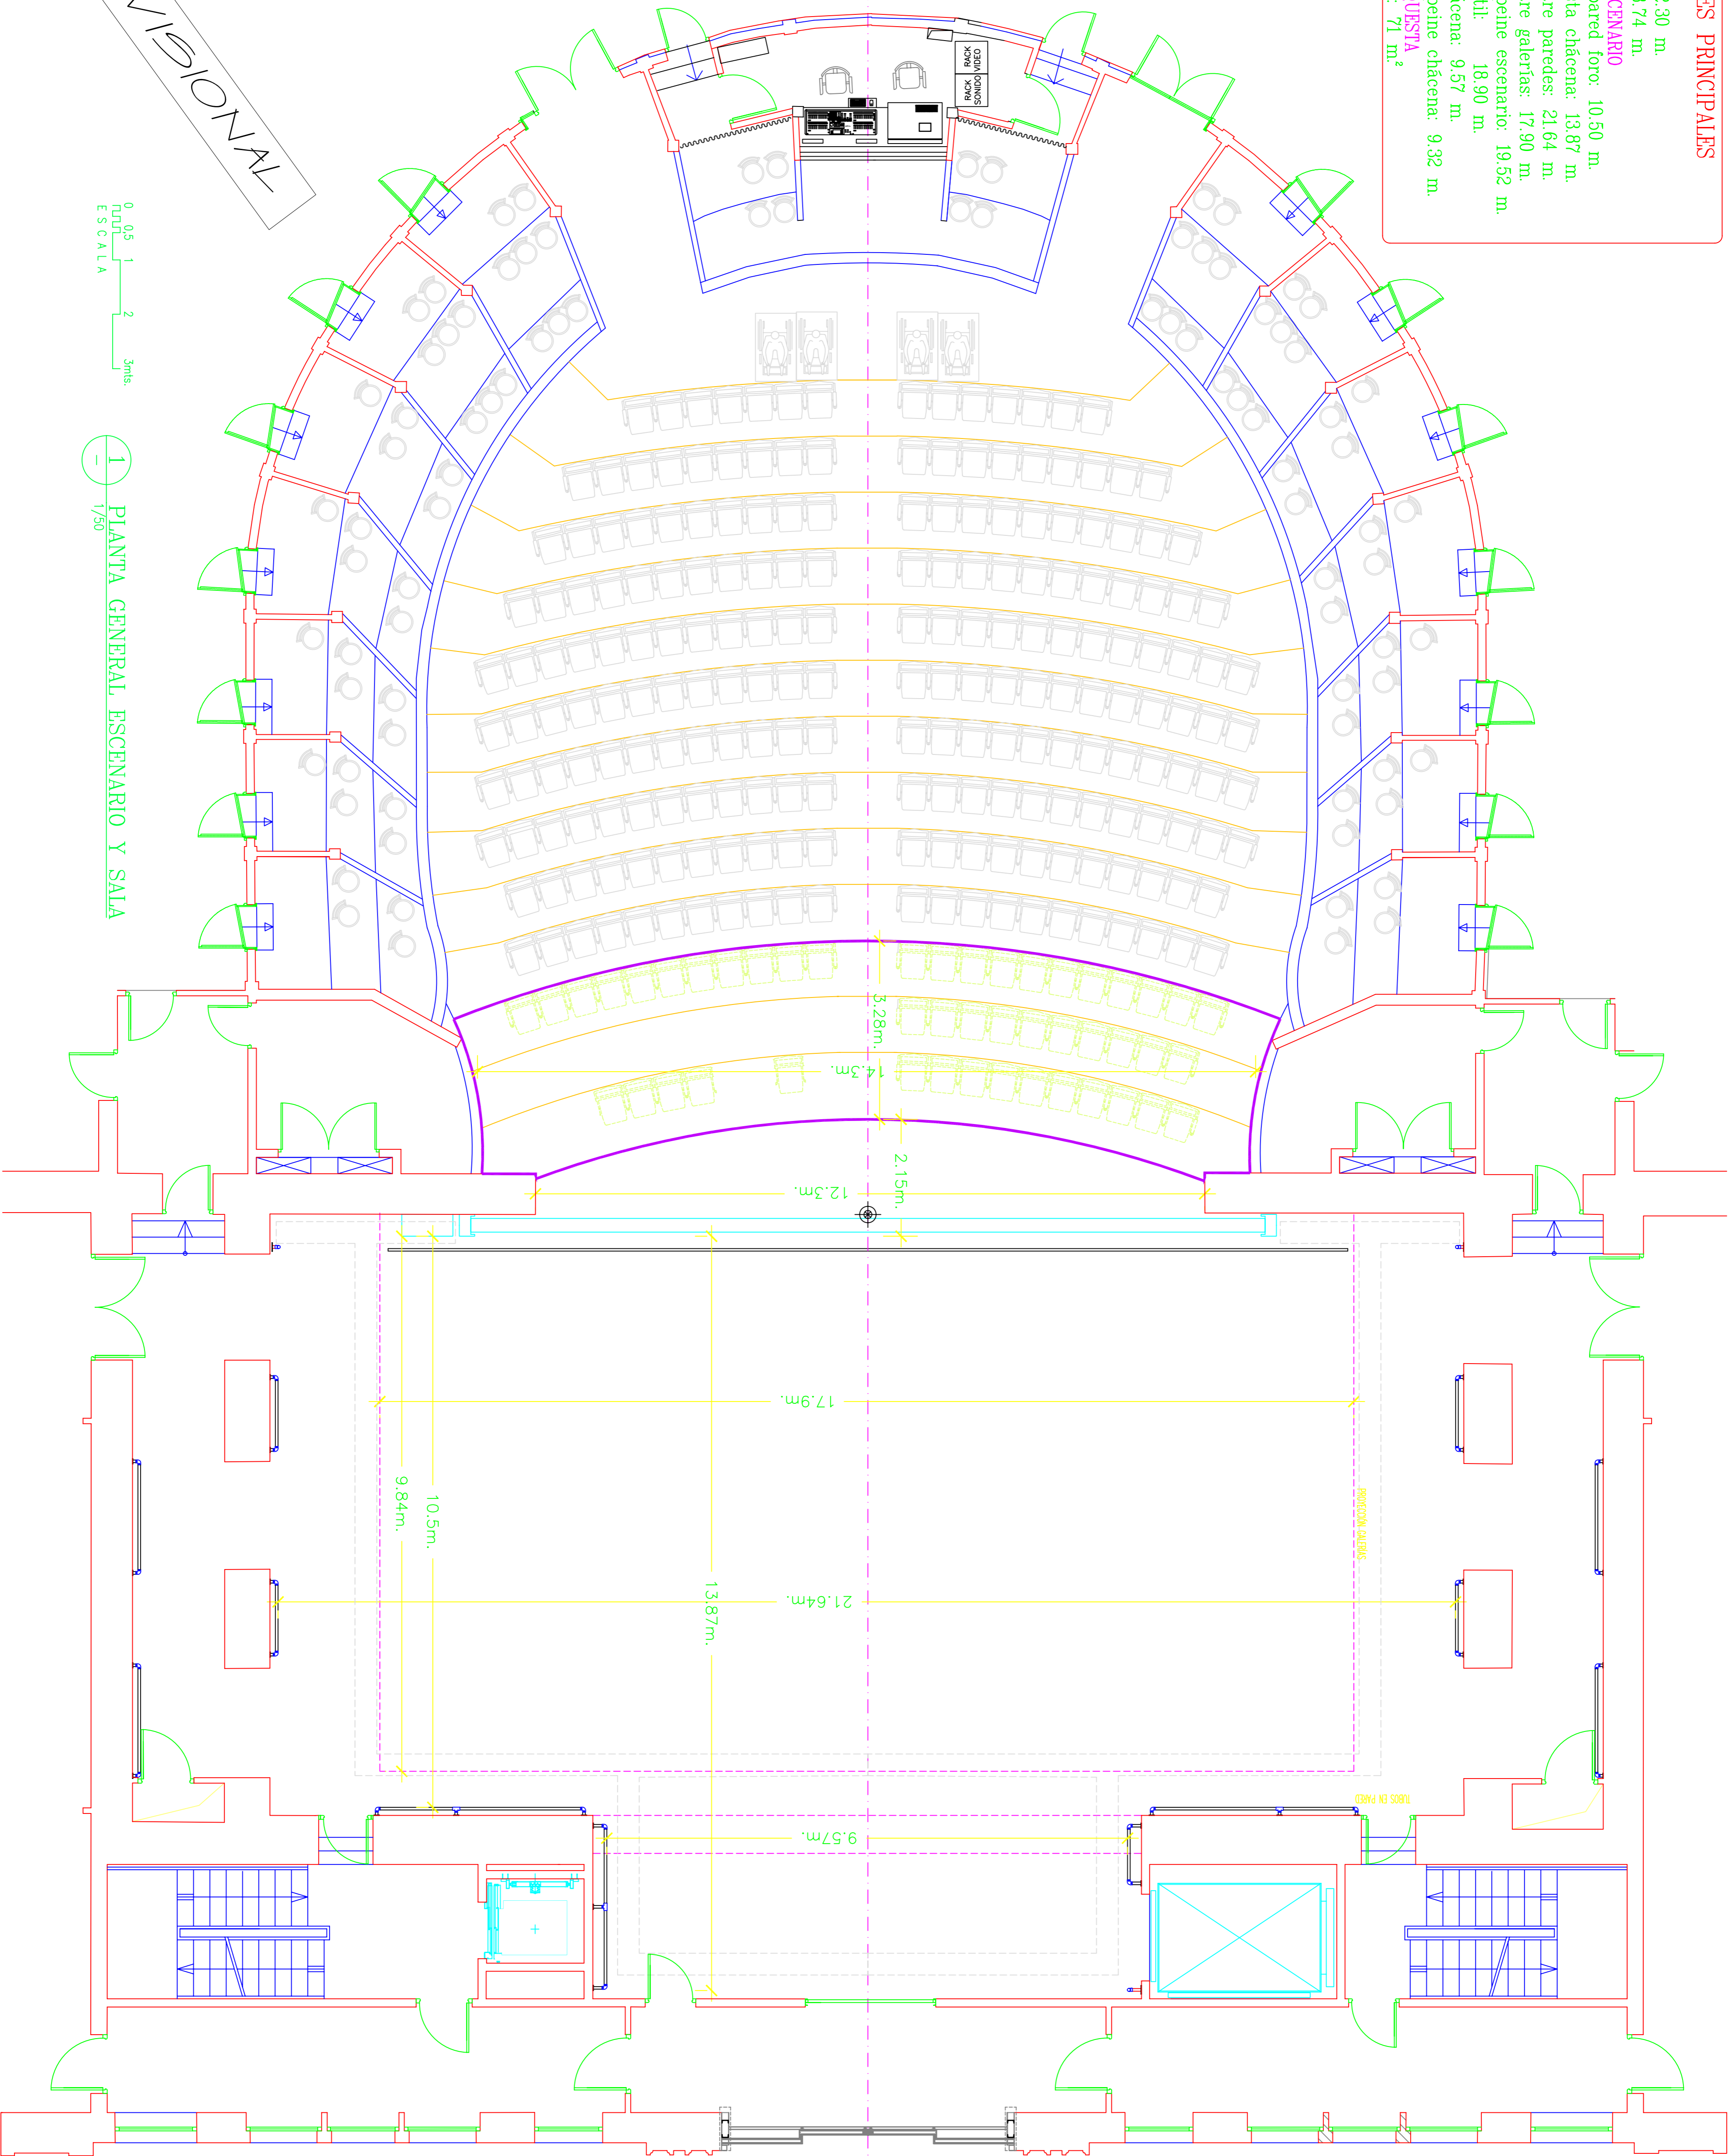


PROYECTOS TEATRALES
[Logo: 3D stylized letters 'PT']
C/Legatos, 35-5º A - 28013 MADRID Tel:91-559.61.66 Fax: 91-541.73.45 e-mail: stolle@idecnet.com

PROYECTADO:
STOLLE, S.L.
DIBUJADO:
J.F.C.
REVISADO:
REFERENCIA: TEATRO VICTORIA EUG
SUSTITUYE A

PLANO Nº	REF.
0	02/10/06

PROYECTO EQUIPAMIENTO ESCENICO
TEATRO VICTORIA EUGENIA
DONOSTIA-SAN SEBASTIAN
Architecto Titular:
Joaquín Zubiribá Sainza
CAROLITA NAVARRO PALANCA
GERARDO LOEH

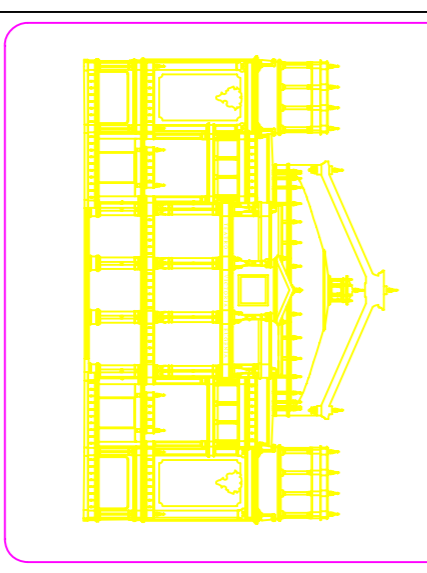

ACTIVIDAD:
FICHA TÉCNICA
TÍTULO:
PLANTA GENERAL
ESCENARIO Y SALA
Formato Original:
AI
PLANO Nº:
FT-01